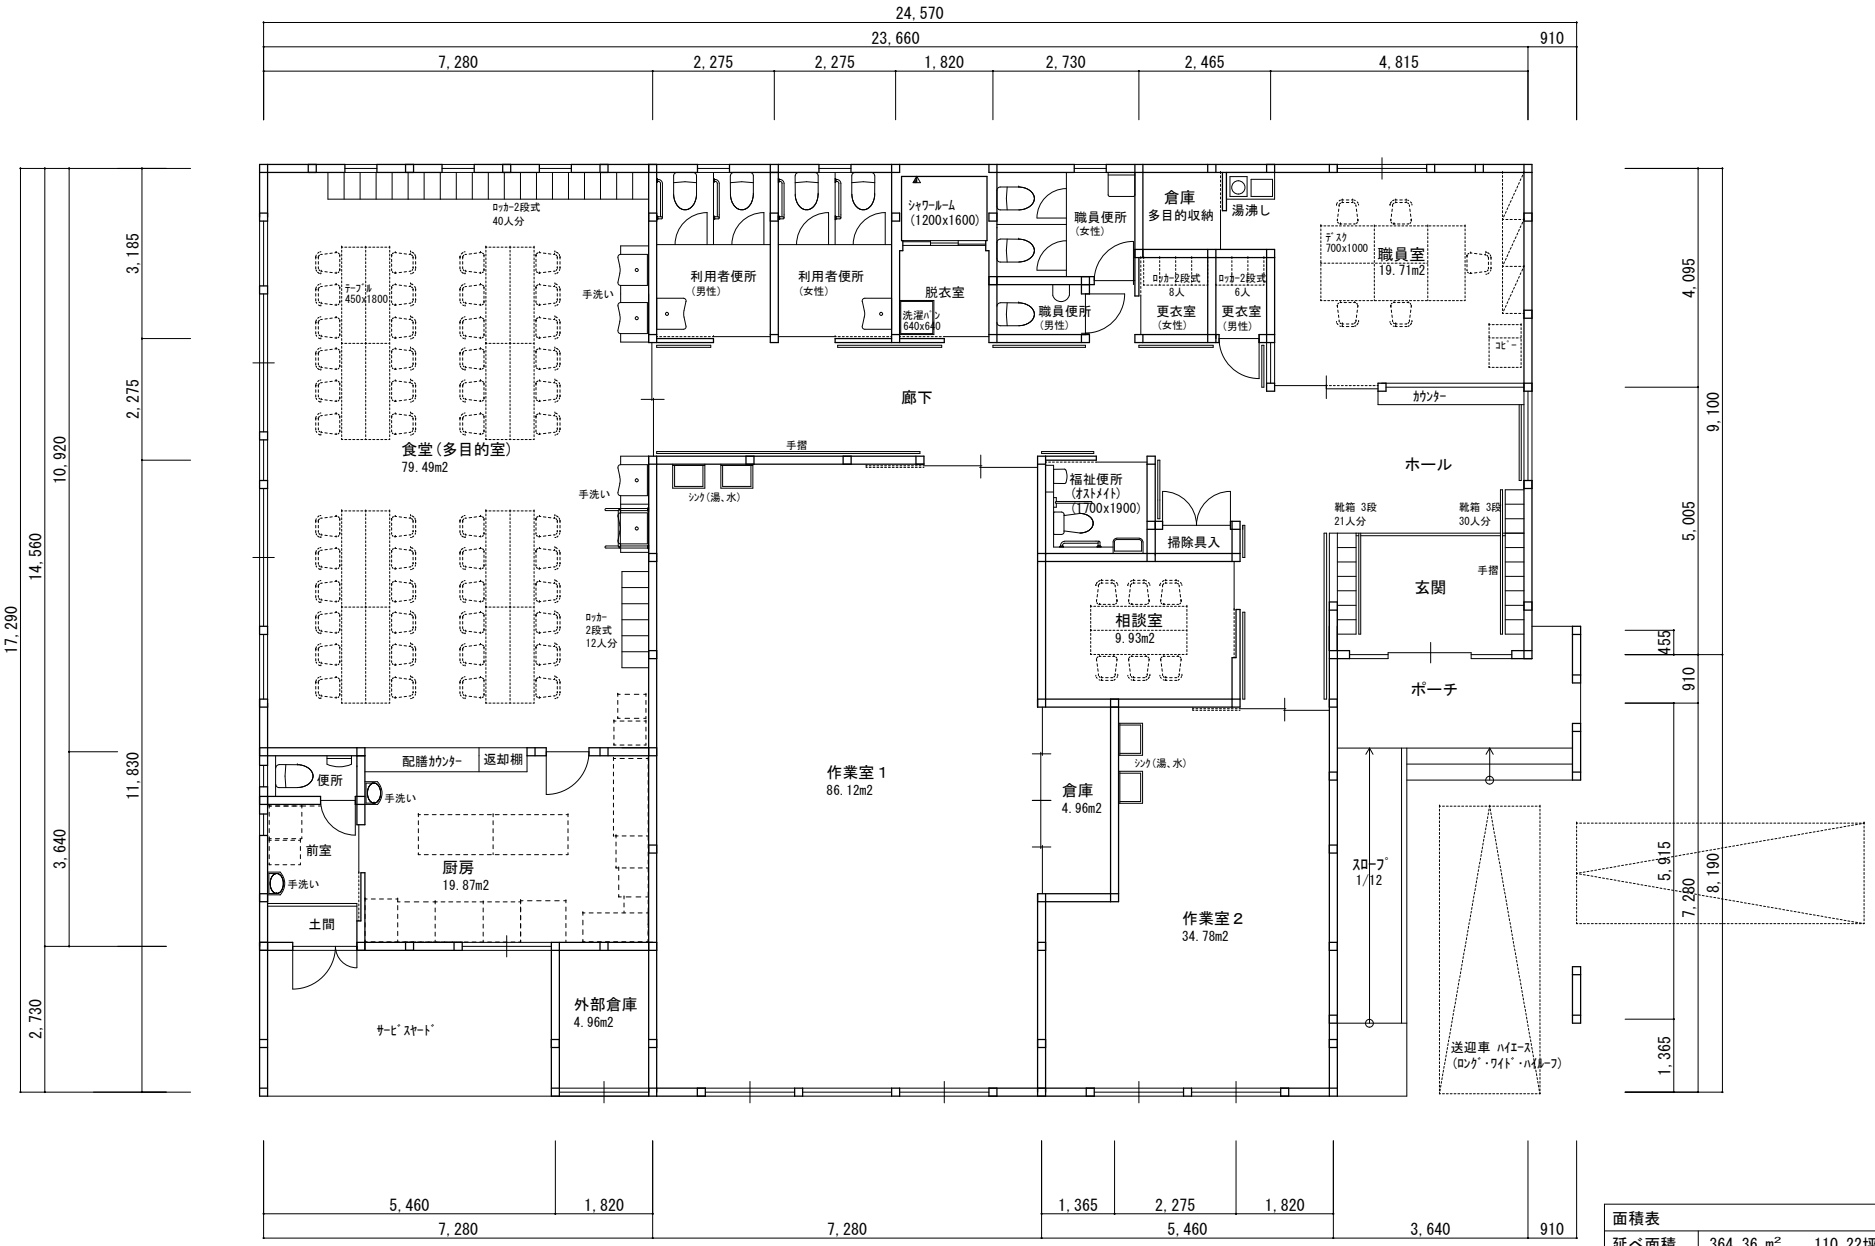

面積表		
延べ面積	364.36 ㎡	110.22坪
建築面積	410.73 ㎡	124.24坪
敷地面積	000.00 ㎡	00.00坪

すみれ工房新築工事	図 名	平面図	1:100
	設 計		