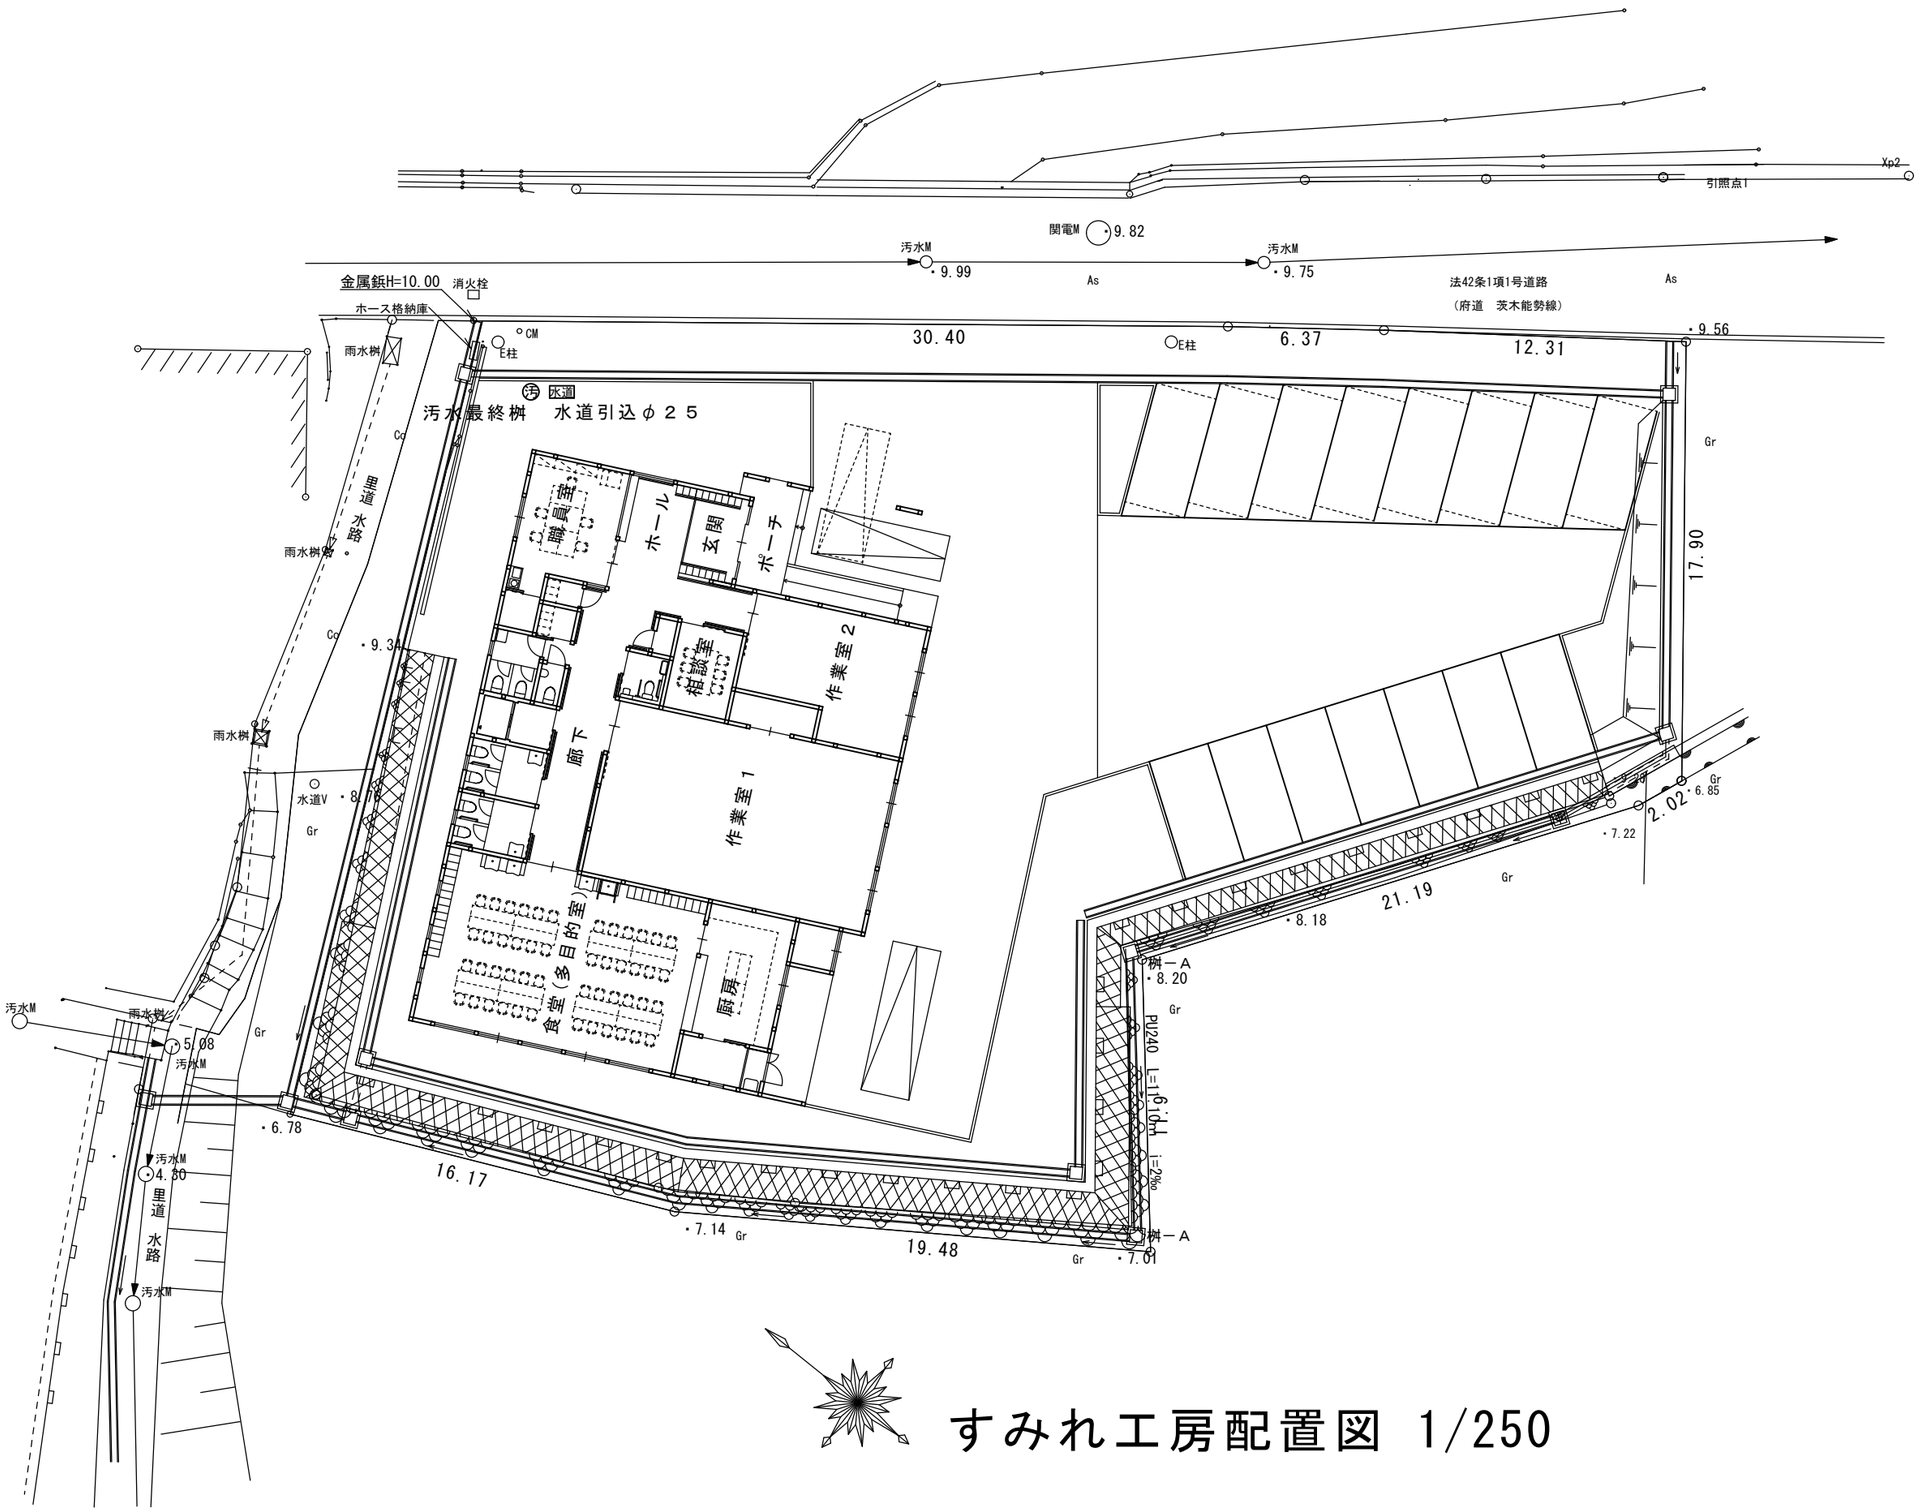

すみれ工房配置図 1/250

	すみれ工房新築工事	図　名	配置図　1:250
		設　計	