○ ＧＬ-300(@910)
○ ＧＬ-130(@1820)
○ ＧＬ-600(@910)

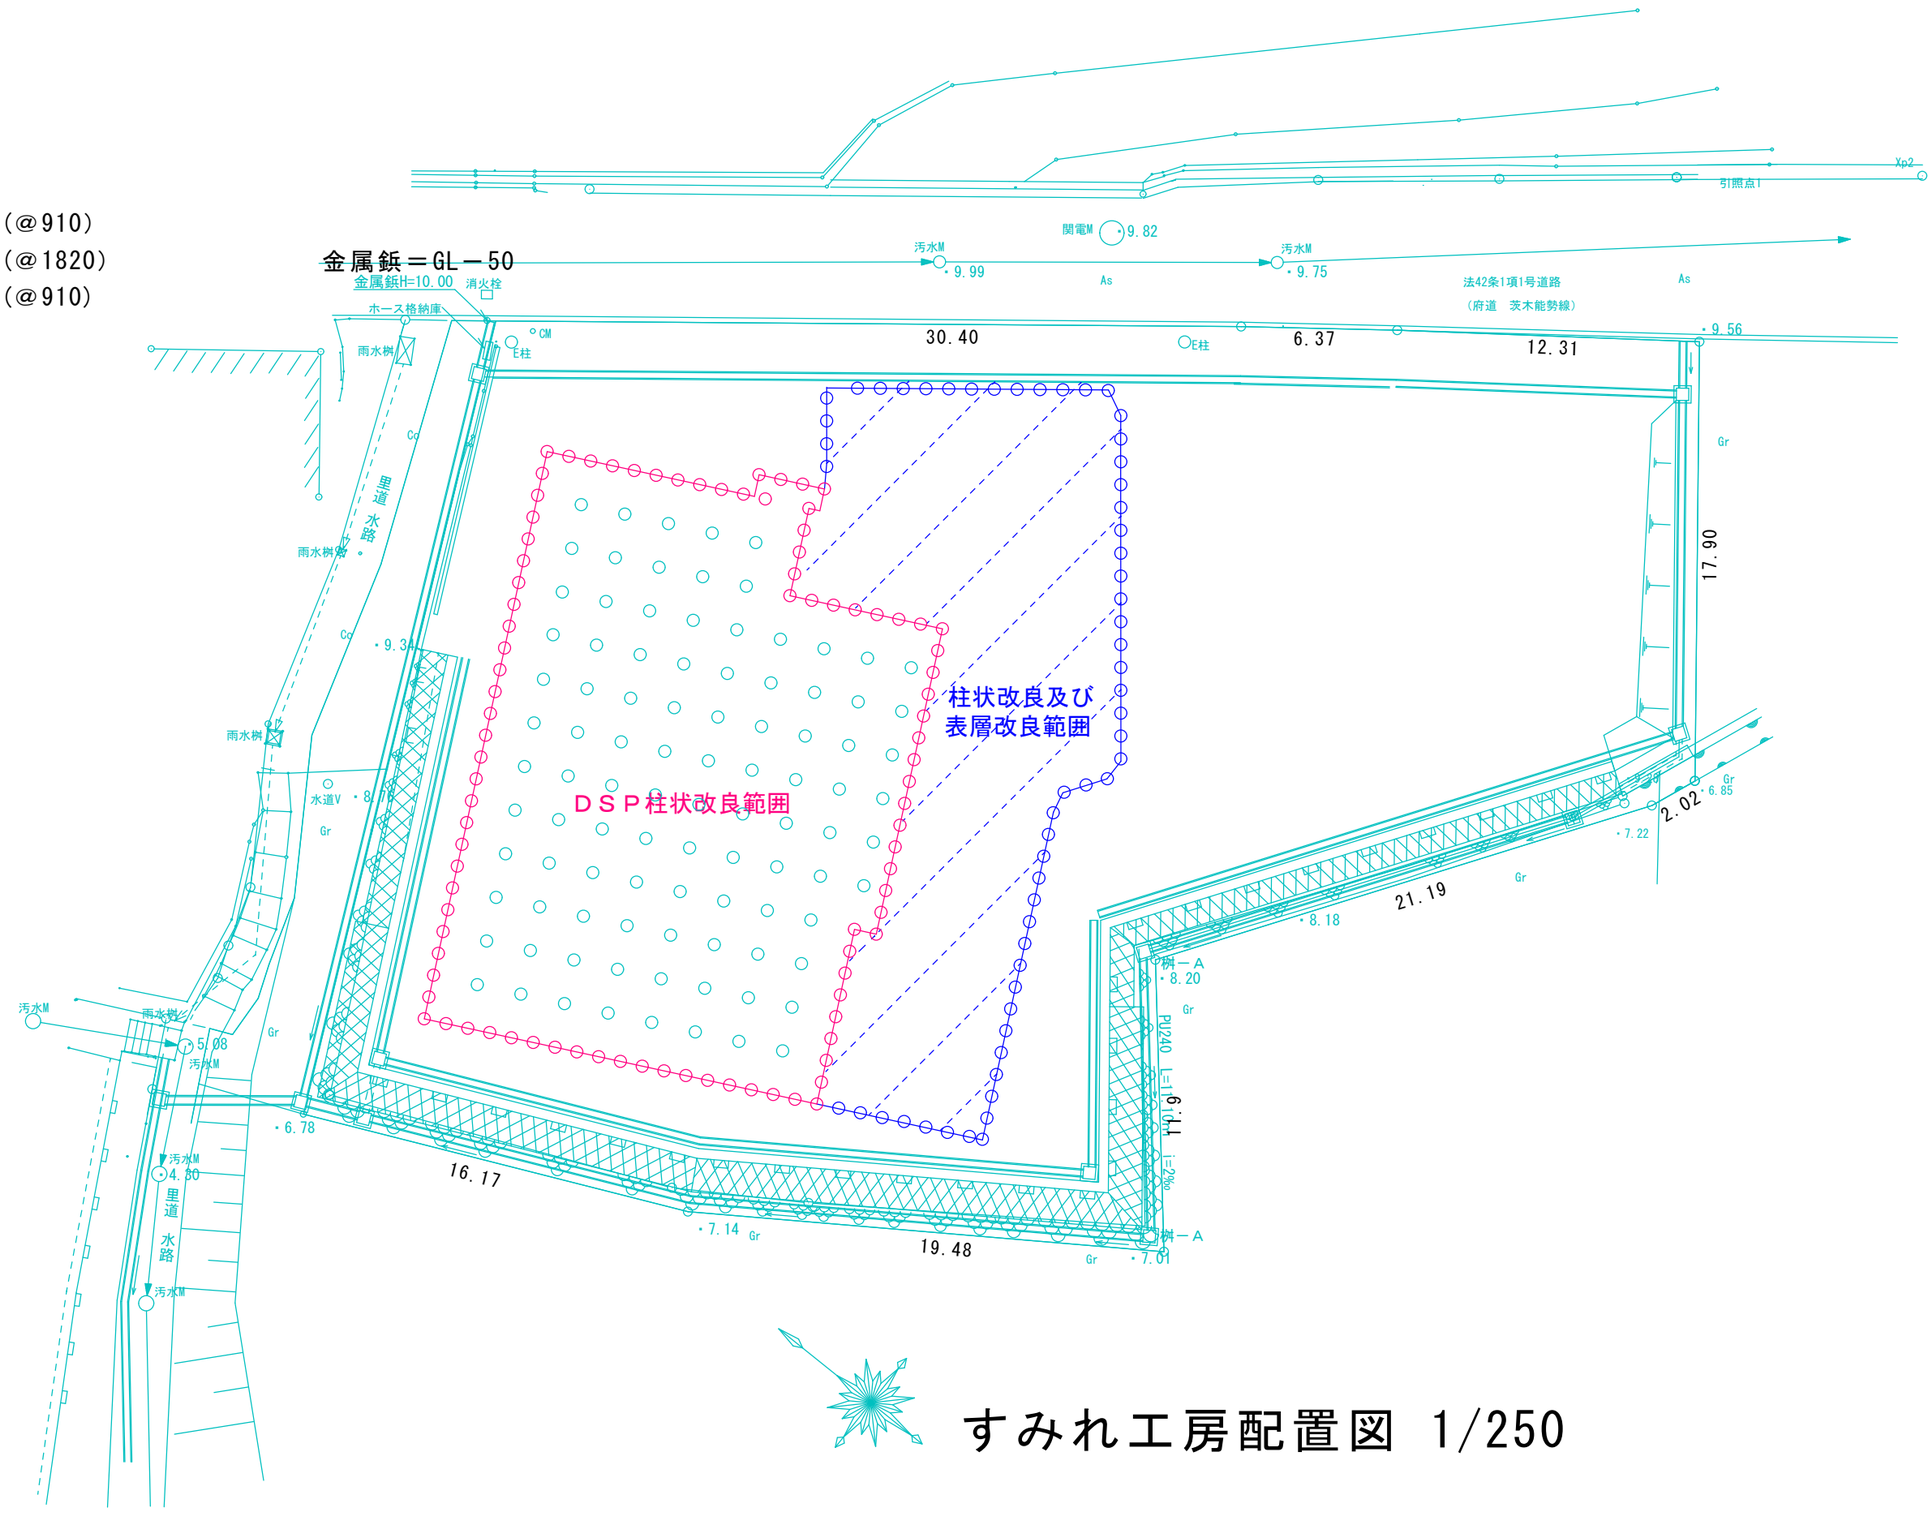

すみれ工房配置図 1/250

	すみれ工房地盤改良参考図	図　名	
		設　計	